PLAN N°2 IMPLANTATION DES STANDS / EXPOSITION SCENE DEMONTEE

LEGENDE

ZONE D'IMPLANTATION DES STANDS

COUPURE URGENCE GAZ

ARRÊT URGENCE ELECTRIQUE

EXTINCTEUR

DECLENCHEUR MANUEL D'ALARME
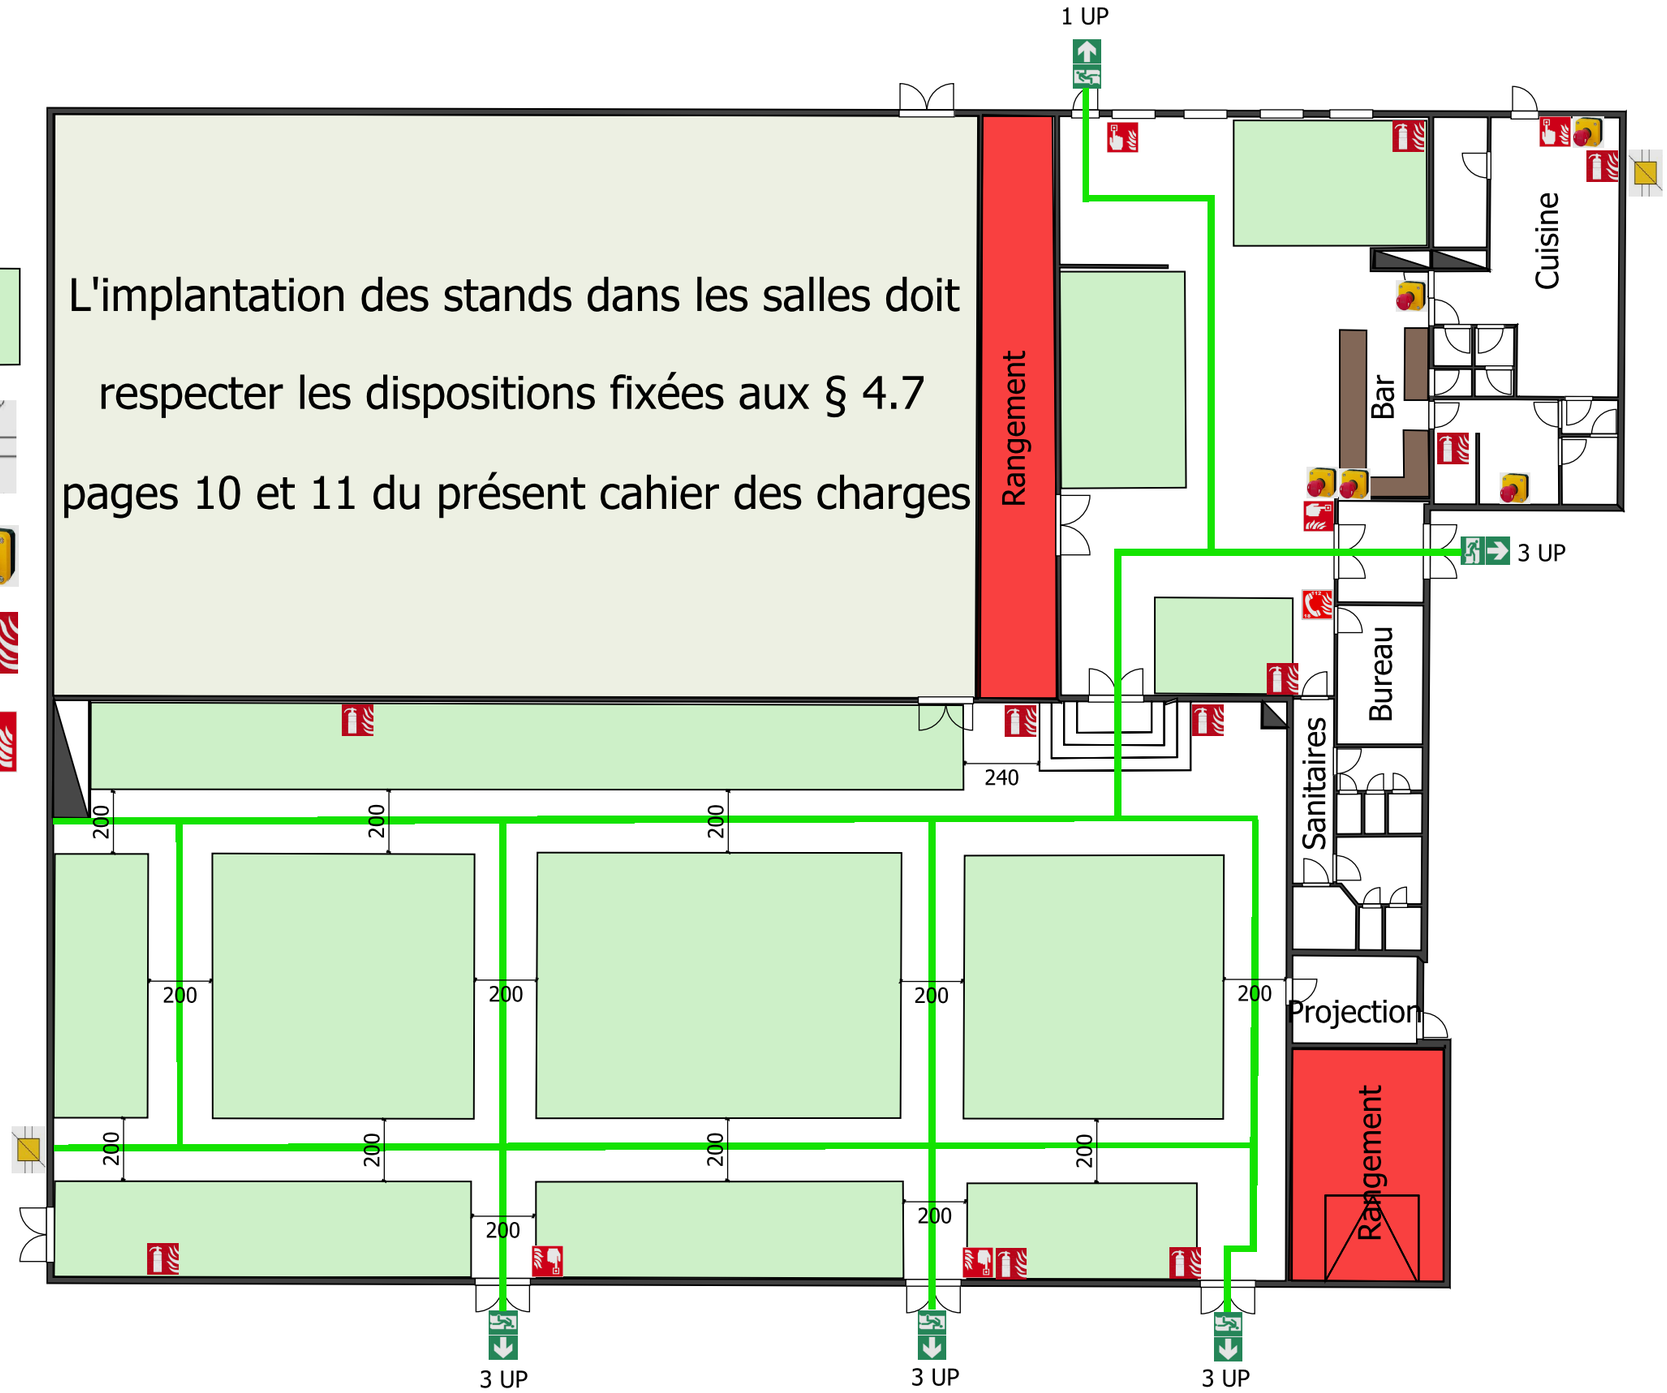
L'implantation des stands dans les salles doit respecter les dispositions fixées aux § 4.7 pages 10 et 11 du présent cahier des charges